


Ausschnitt rechtswirksamer Flächennutzungsplan

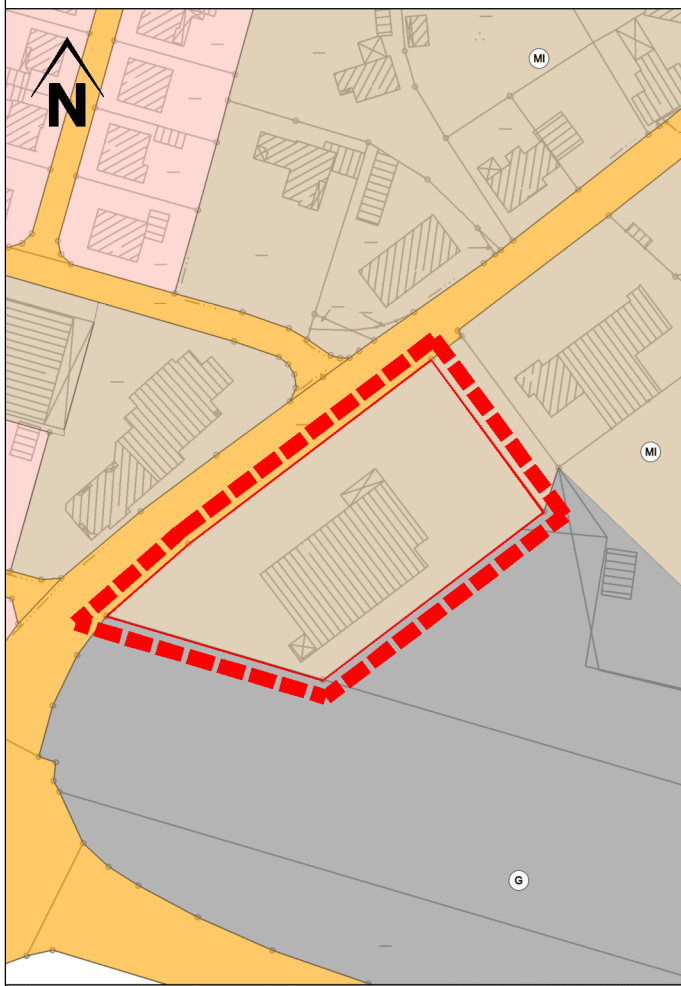

Maßstab 1: 2000

Planzeichenerklärung




Mischgebiet



Geltungsbereich der FNP-Berichtigung

6. Berichtigung des Flächennutzungsplanes

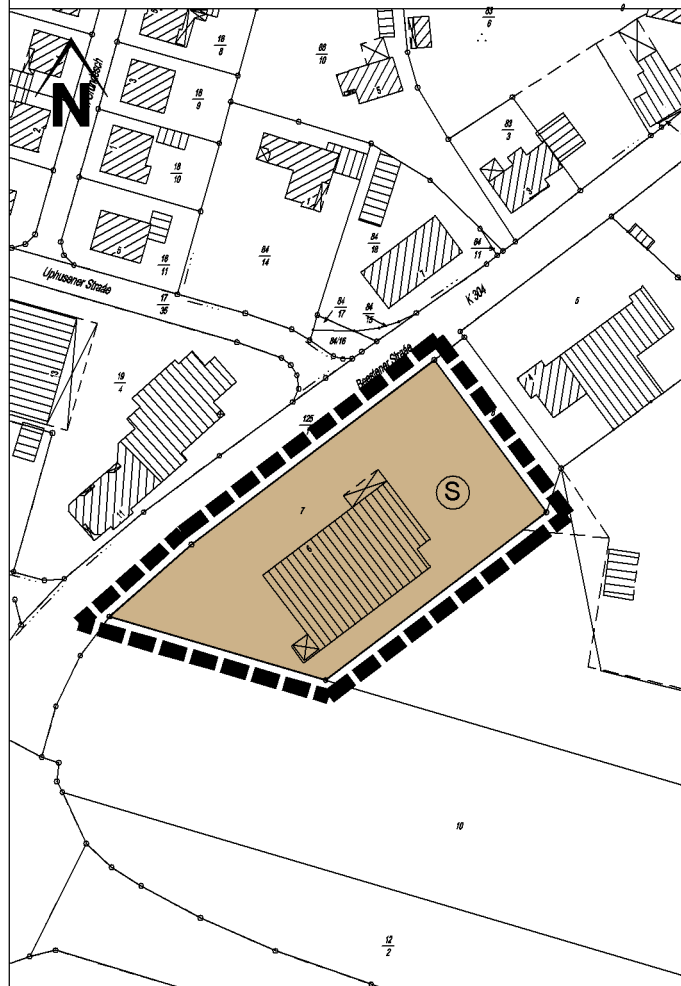

Maßstab 1: 2000

Planzeichenerklärung



Sonderbaufläche
(Großflächiger Einzelhandel)



Geltungsbereich der FNP-Berichtigung

6. Berichtigung des Flächennutzungsplanes der Samtgemeinde Freren (§ 13a i.V.m. § 13 BauGB)

Die Stadt Freren hat den Bebauungsplan Nr. 36 „Östlich der Beestener Straße“ 1. Änderung im beschleunigten Verfahren gem. § 13a BauGB (Bebauungsplan der Innenentwicklung) aufgestellt. Der vorgenannte Bebauungsplan ist am 13.12.2013 im Amtsblatt für den Landkreis Emsland Nr. 28/2013 bekanntgemacht worden und damit in Kraft getreten.

Gemäß § 13a Abs. 2 Nr. 2 BauGB ist der Flächennutzungsplan der Samtgemeinde Freren im Wege der Berichtigung anzupassen. Hierüber ist der Rat der Samtgemeinde Freren in seiner Sitzung am 12.03.2020 in Kenntnis gesetzt worden.

Freren, den 12.03.2020

gez. Ritz
.....
Samtgemeindebürgermeister

(Siegel)