


BEBAUUNGSPLAN NR. 1 "ORTSKERN" DER GEMEINDE MESSINGEN, LANDKREIS LINGEN

Kreis Lingen
Gemarkung Messingen
Gemeinde Messingen
Flur 17 u. 18
Maßstab 1:1000

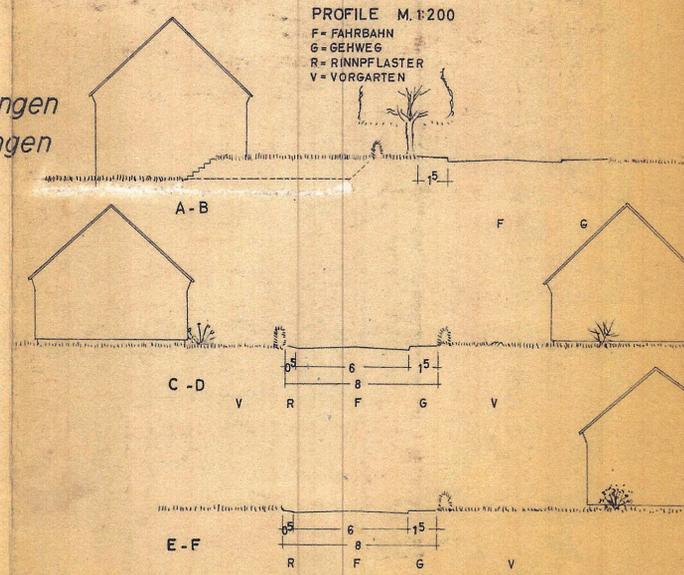

ZEICHENERKLÄRUNG

	BEREITS FESTGESETZT	FESTZUSETZEN	AUFZUHEBEN	VORHANDEN	GEPLANT
STRASSENRENDE	—	- - -	· · ·	—	—
BAUENIE	—	- - -	· · ·	—	—
BAUGRENZE	—	- - -	· · ·	—	—
ÖFFENTLICHE WEGE	—	- - -	· · ·	—	—
GRENZE DES RÄUML. GELTUNGSBEREICHES	—	- - -	· · ·	—	—
BAUGEBIETSGRENZE	—	- - -	· · ·	—	—
				BEBAUUNG MIT ÜBERBAUBARER GRUNDSTÜCKSFLÄCHE	BEBAUUNG MIT ÜBERBAUBARER GRUNDSTÜCKSFLÄCHE
				PRIVATE GRÜNFLÄCHE	PRIVATE GRÜNFLÄCHE
				PARKPLATZ	PARKPLATZ
				BÄUME	BÄUME
				GELÄNDE - BZW. STRASSENHÖHE	GELÄNDE - BZW. STRASSENHÖHE
				KLEINSIEDLUNGS-GEBIET	KLEINSIEDLUNGS-GEBIET
				WS	WS

DER RAT DER GEMEINDE MESSINGEN HAT IN SEINER SITZUNG AM 12.3.1963 GEMÄSS § 2 ABS. 1 DES BBAUG VOM 23.6.1960 (BGBl. I S. 341) DIE AUFSTELLUNG DIESES PLANES BESCHLOSSEN.

MESSINGEN, DEN 3. AUGUST 1963
Bürgermeister *Ratsherr*

OSNABRÜCK, DEN 3. JULI 1963
 DIPL. ING. ALS PLANBEARBEITER
 DIESER PLAN HAT GEMÄSS § 2 ABS. 6 BBAUG IN DER ZEIT VOM 15.8.1963 BIS 15.9.1963 ÖFFENTLICH AUSGEGEGEN.

MESSINGEN, DEN 11.10.1963
Bürgermeister *Ratsherr*

DER PLAN IST GEMÄSS § 10 BBAUG AM 19.11.1963 DURCH DEN RAT DER GEMEINDE MESSINGEN ALS SATZUNG BESCHLOSSEN WORDEN.


MESSINGEN, DEN 19.11.1963
Bürgermeister *Ratsherr*

Dieser Bebauungsplan ist gem. § 11 des BBAUG vom 23. Juni 1960 (BGBl. I S. 341) mit Verfügung vom 31. 1. 1964 genehmigt worden.
 Osnabrück, den 31. 1. 1964
 Der Regierungspräsident
Regierungsbaudirektor

IN KRAFT GETRETEN GEMÄSS § 12 BBAUG. AUF GRUND DER BEKANNTMACHUNG VOM

MESSINGEN, DEN 31. MAI 1963
Bürgermeister

BEBAUUNGSPLAN NR. 1 "ORTSKERN" DER GEMEINDE MESSINGEN, LANDKREIS LINGEN, AUSFERTIGUNG

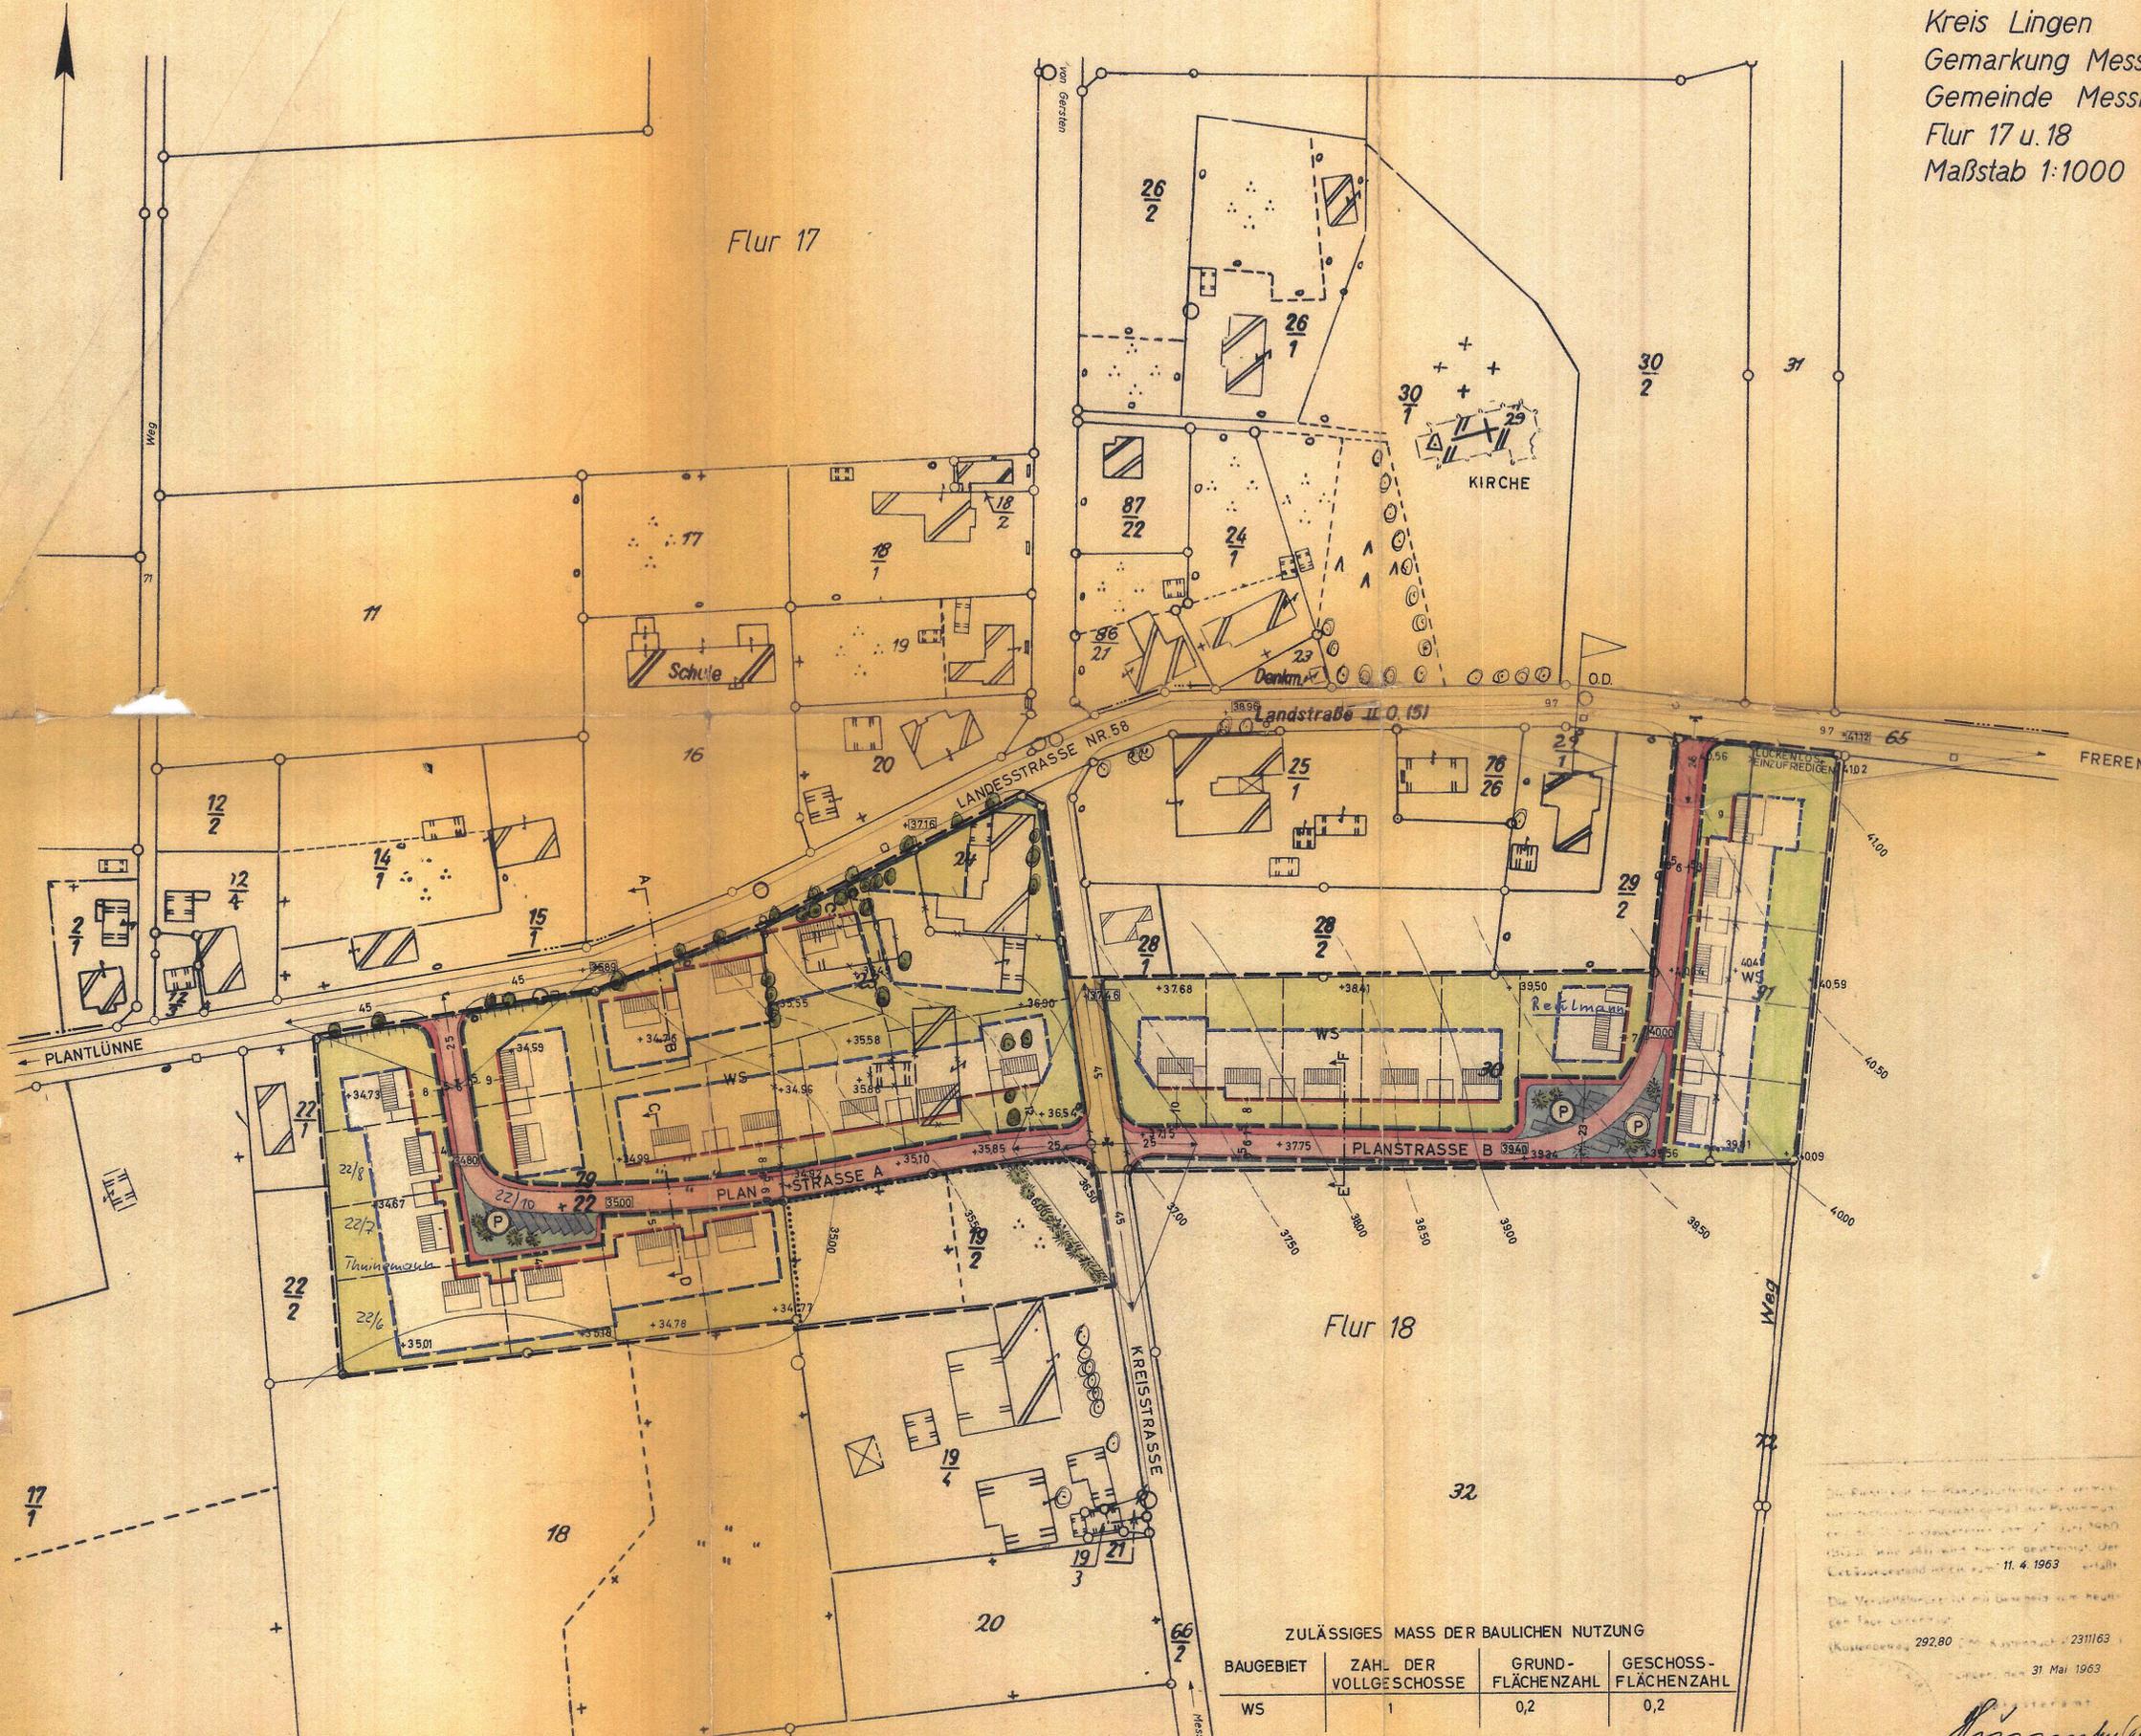

ZULÄSSIGES MASS DER BAULICHEN NUTZUNG

BAUGEBIET	ZAHL DER VOLLGESCHOSSE	GRUND-FLÄCHENZAHL	GESCHOSS-FLÄCHENZAHL
WS	1	0,2	0,2

Die Bebauungspläne für Flur 17 und Flur 18 sind am 27. Juni 1960 (BGBl. I S. 341) mit Verfügung vom 11. 4. 1963 genehmigt worden.
 Osnabrück, den 11. 4. 1963
 Der Regierungspräsident
Regierungsbaudirektor