


Kreis Lingen
 Gemeinde Suttrup B.B. Pl. "Schlatt"
 Gemarkung Lohé
 Flur 12
 Maßstab 1:1000

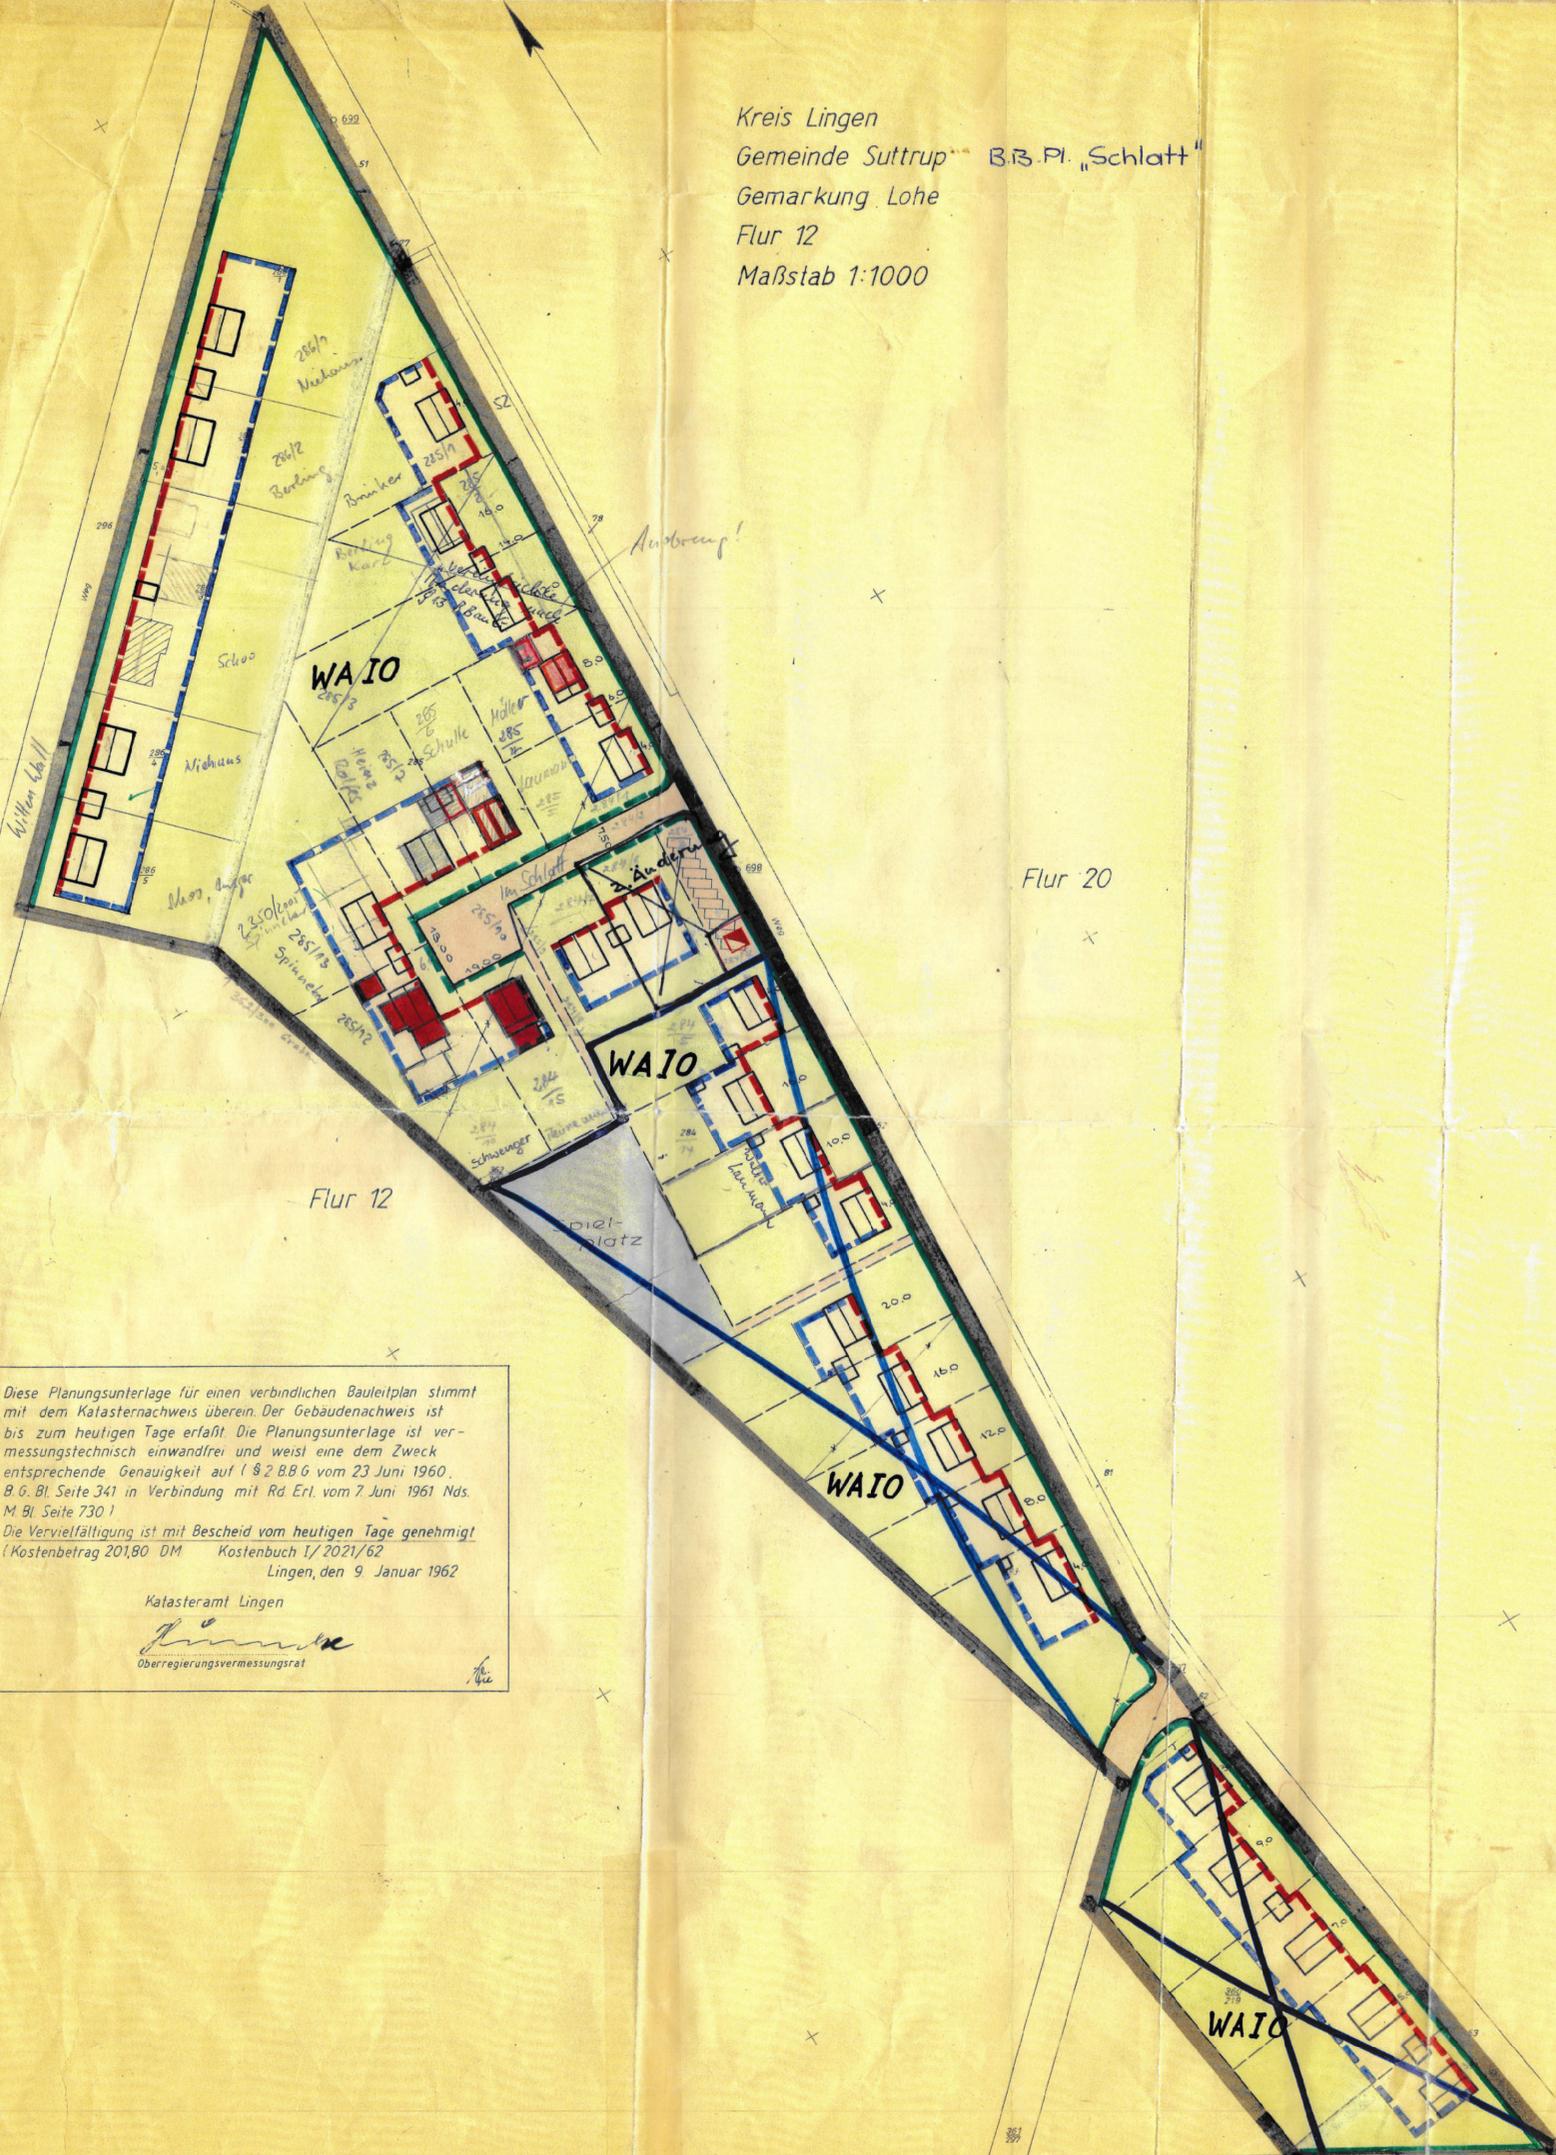

ZEICHENERKLÄRUNG

	vorh. gepl. Wohngebäude 1-geschoss.		vorh. gepl. Wasserversorgung
	Wohngebäude 2-geschoss.		Kanalisation
	Öffentliche Gebäude		Abwasserschächte
	Firstrichtung		Wärmanlage
	Grenze des Bebauungsplan-gebietes (räuml. Geltungsbereich)		Pumpwerk
	Flurstücksgrenze		Gasleitung
	Aufzuführende Grenze		Stl-Kabel
	Straßenfluchlinie		Stl-Freileitung
	Verbindliche Baulinie		Stl-Trafe
	Baubegrenzungslinie		
	Zufahrtsverbot		
	Öffentl. Verkehrsfläche (Straßen)		
	Einstellplätze		
	Öffentliche Grünfläche		
	Private Grünfläche (Vorgärten)		

BAUGEBIETE NACH BAUNUTZUNGSVERORDNUNG VOM 26.6.1962

Z	1
GRZ	0,2
GFZ	0,2

Offene Bauweise
 Mindestgröße der Grundstücke 800 m²

NIVELLEMENT

WAIO = Wohngebiet, Allgemein, 1-geschossig, Offene Bauweise

Diese Planungsunterlage für einen verbindlichen Bauleitplan stimmt mit dem Katasternachweis überein. Der Gebäudenachweis ist bis zum heutigen Tage erfasst. Die Planungsunterlage ist vermessungstechnisch einwandfrei und weist eine dem Zweck entsprechende Genauigkeit auf (§ 2 B.B.G. vom 23. Juni 1960, B.G. Bl. Seite 341 in Verbindung mit Rd. Erl. vom 7. Juni 1961 Nds. M. Bl. Seite 730).
 Die Vervielfältigung ist mit Bescheid vom heutigen Tage genehmigt.
 (Kostenbetrag 201,80 DM Kostenbuch I/2021/62 Lingen, den 9. Januar 1962)

Katasteramt Lingen
[Signature]
 Oberregierungsvermessungsrat

Bebauungsplan Nr. 1 „Schlatt“
 Gemeinde Suttrup Landkreis Lingen

Der Rat der Gemeinde Suttrup hat in seiner Sitzung am 19. 7. 1963 gemäß § 2 Abs. 1 des BBauG vom 23.6.1960 (BGBl. I S. 341) die Aufstellung dieses Planes beschlossen.

Suttrup, den 19. 7. 1963
[Signature] Bürgermeister
[Signature] Ratmitglied

Bearbeitet Osnabrück, den 13.6.1963
Dr. Hartmut Scholz
 Osnabrück, Blamackstr. 80

Dieser Plan hat gemäß § 2 Abs. 6 BBauG in der Zeit vom 18. 1. 1963 bis 3. 3. 1963 öffentlich ausgelegen.

Suttrup, den 19. 7. 1963
[Signature] Bürgermeister
[Signature] Ratmitglied

Der Plan ist gemäß § 10 BBauG am 19. 7. 1963 durch den Rat der Gemeinde Suttrup als Satzung beschlossen worden.

Suttrup, den 19. 7. 1963
[Signature] Bürgermeister
[Signature] Ratmitglied

Dieser Bebauungsplan ist gem. § 11 des BBauG vom 28. Juni 1960 (BGBl. I S. 341) mit Verfügung vom 15. 1. 64 genehmigt worden.
 Osnabrück, den 15. 1. 1964
Der Regierungspräsident
[Signature]
 Oberregierungsbaurät

Dieser mit Verfügung vom 1963 genehmigte Bebauungsplan hat gemäß § 12 BBauG vom 23.6.1960 (BGBl. I S. 341) in der Zeit vom 1963 bis 1963 öffentlich ausgelegen.

Suttrup, den 1963
 Bürgermeister Ratmitglied

In Kraft getreten gemäß § 12 BBauG auf Grund der Bekanntmachung vom 1963
 Suttrup, den 1963
 Bürgermeister