


ZEICHENERKLÄRUNG

- vorh. gepl. Wohngebäude 1-geschoss.
- Wohngebäude 2-geschoss.
- Öffentliche Gebäude
- Firstrichtung
- Grenze des Bebauungsplangebietes (räuml. Geltungsbereich)
- Flurstücksgrenze
- Aufzuführende Grenze
- vorh. gepl. Wasserversorgung
- Kanalisation
- Abwasserschacht
- Kläranlage
- Pumpwerk
- Gasleitung
- Elt - Kabel
- Elt - Freileitung
- Elt - Trafo

Kreis Lingen
Gemarkung Freren
Gemeinde Freren
Flur 20 u. 21
Maßstab 1:1000

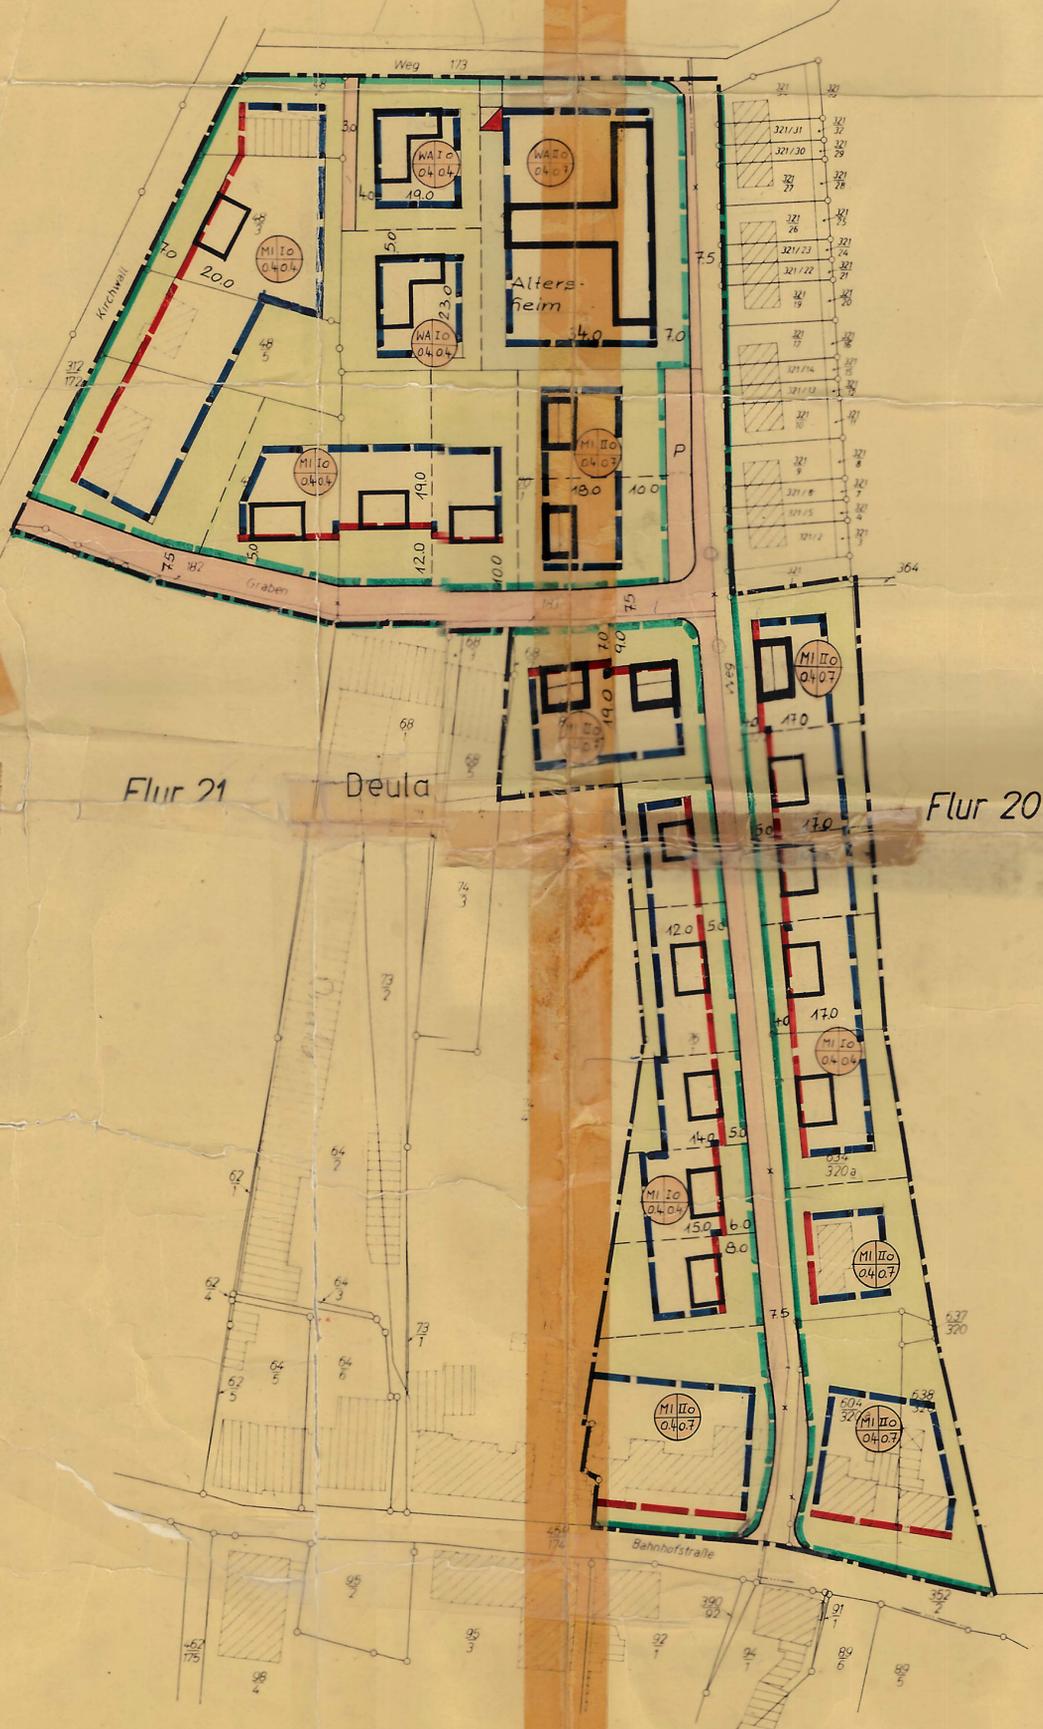

BAUGEBIETE NACH BAUNUTZUNGSVERORDNUNG VOM 26.6.1962

AllgeWohngebiet Mischgebiet				
Z	I	II	I	II
GRZ	0,4	0,4	0,4	0,4
GFZ	0,4	0,7	0,4	0,7

Mindestgröße d. Grundstücke 480 m²

o. offene Bauweise

NIVELLEMENT

Bebauungsplan Nr. 3 „Heckenstrasse“
Stadt Freren Landkreis Lingen

Der Rat der Stadt Freren hat in seiner Sitzung am 14. Aug. 1964 gemäß § 2 Abs. 1 des BBauG vom 23.6.1960 (BGBl. I S. 341) die Aufstellung dieses Planes beschlossen.

Freren den 15. Aug. 1964
Bürgermeister [Signature] Stadtdirektor [Signature]
Bearbeitet Osnabrück, den 3. 1964
Dr. HARTMUT SCHOLZ
Büro für Orts- und Landesplanung
45, Osnabrück
Nikolaier 1 - Telefon 222 57

Dieser Plan hat gemäß § 2 Abs. 6 BBauG in der Zeit vom 16. Okt. 1964 bis 16. Sept. 1964 öffentlich ausgelegen.

Freren den 17. Okt. 1964
Bürgermeister [Signature] Stadtdirektor [Signature]

Der Plan ist gemäß § 10 BBauG am 27. Jan. 1965 durch den Rat der Stadt Freren als Satzung beschlossen worden.

Freren den 29. Jan. 1965
Bürgermeister [Signature] Stadtdirektor [Signature]

Dieser Bebauungsplan ist gem. § 11 des BBauG vom 23. Juni 1960 (BGBl. I S. 341) mit Verfügung vom 14. 4. 1965 genehmigt worden.
Osnabrück, den 14. 4. 1965
Der Regierungspräsident
i. A. [Signature]
Oberregierungsbeamt

Dieser mit Verfügung vom 14. 4. 1965 genehmigte Bebauungsplan hat gemäß § 12 BBauG vom 23.6.1960 (BGBl. I S. 341) in der Zeit vom 17. 5. bis 31. 5. 1965 öffentlich ausgelegen.

Freren den 15. 5. 1965
Bürgermeister [Signature] Stadtdirektor [Signature]

In Kraft getreten gemäß § 18 BBauG auf Grund der Bekanntmachung vom 15. 5. 1965

Freren den 15. 5. 1965
Bürgermeister [Signature] Stadtdirektor [Signature]

Die Richtigkeit der Planungsunterlage in vermessungstechnischer Hinsicht und die Übertragbarkeit in die Örtlichkeit wird hiermit bescheinigt. Der Gebäudebestand ist bis zum 12. Sept. 63 erfasst.

Die Vervielfältigung ist mit Bescheid vom heutigen Tage genehmigt.
Kostenbetrag 294,80 DM Kostenbuch 1/26/19/63

Lingen Ems den 24. Oktober 1963
Katasteramt

[Signature]
Oberregierungsvermessungsrat