


Kreis Lingen
 Gemarkung Freren
 Gemeinde Freren
 Flur 20 u. 21
 Maßstab 1:1000

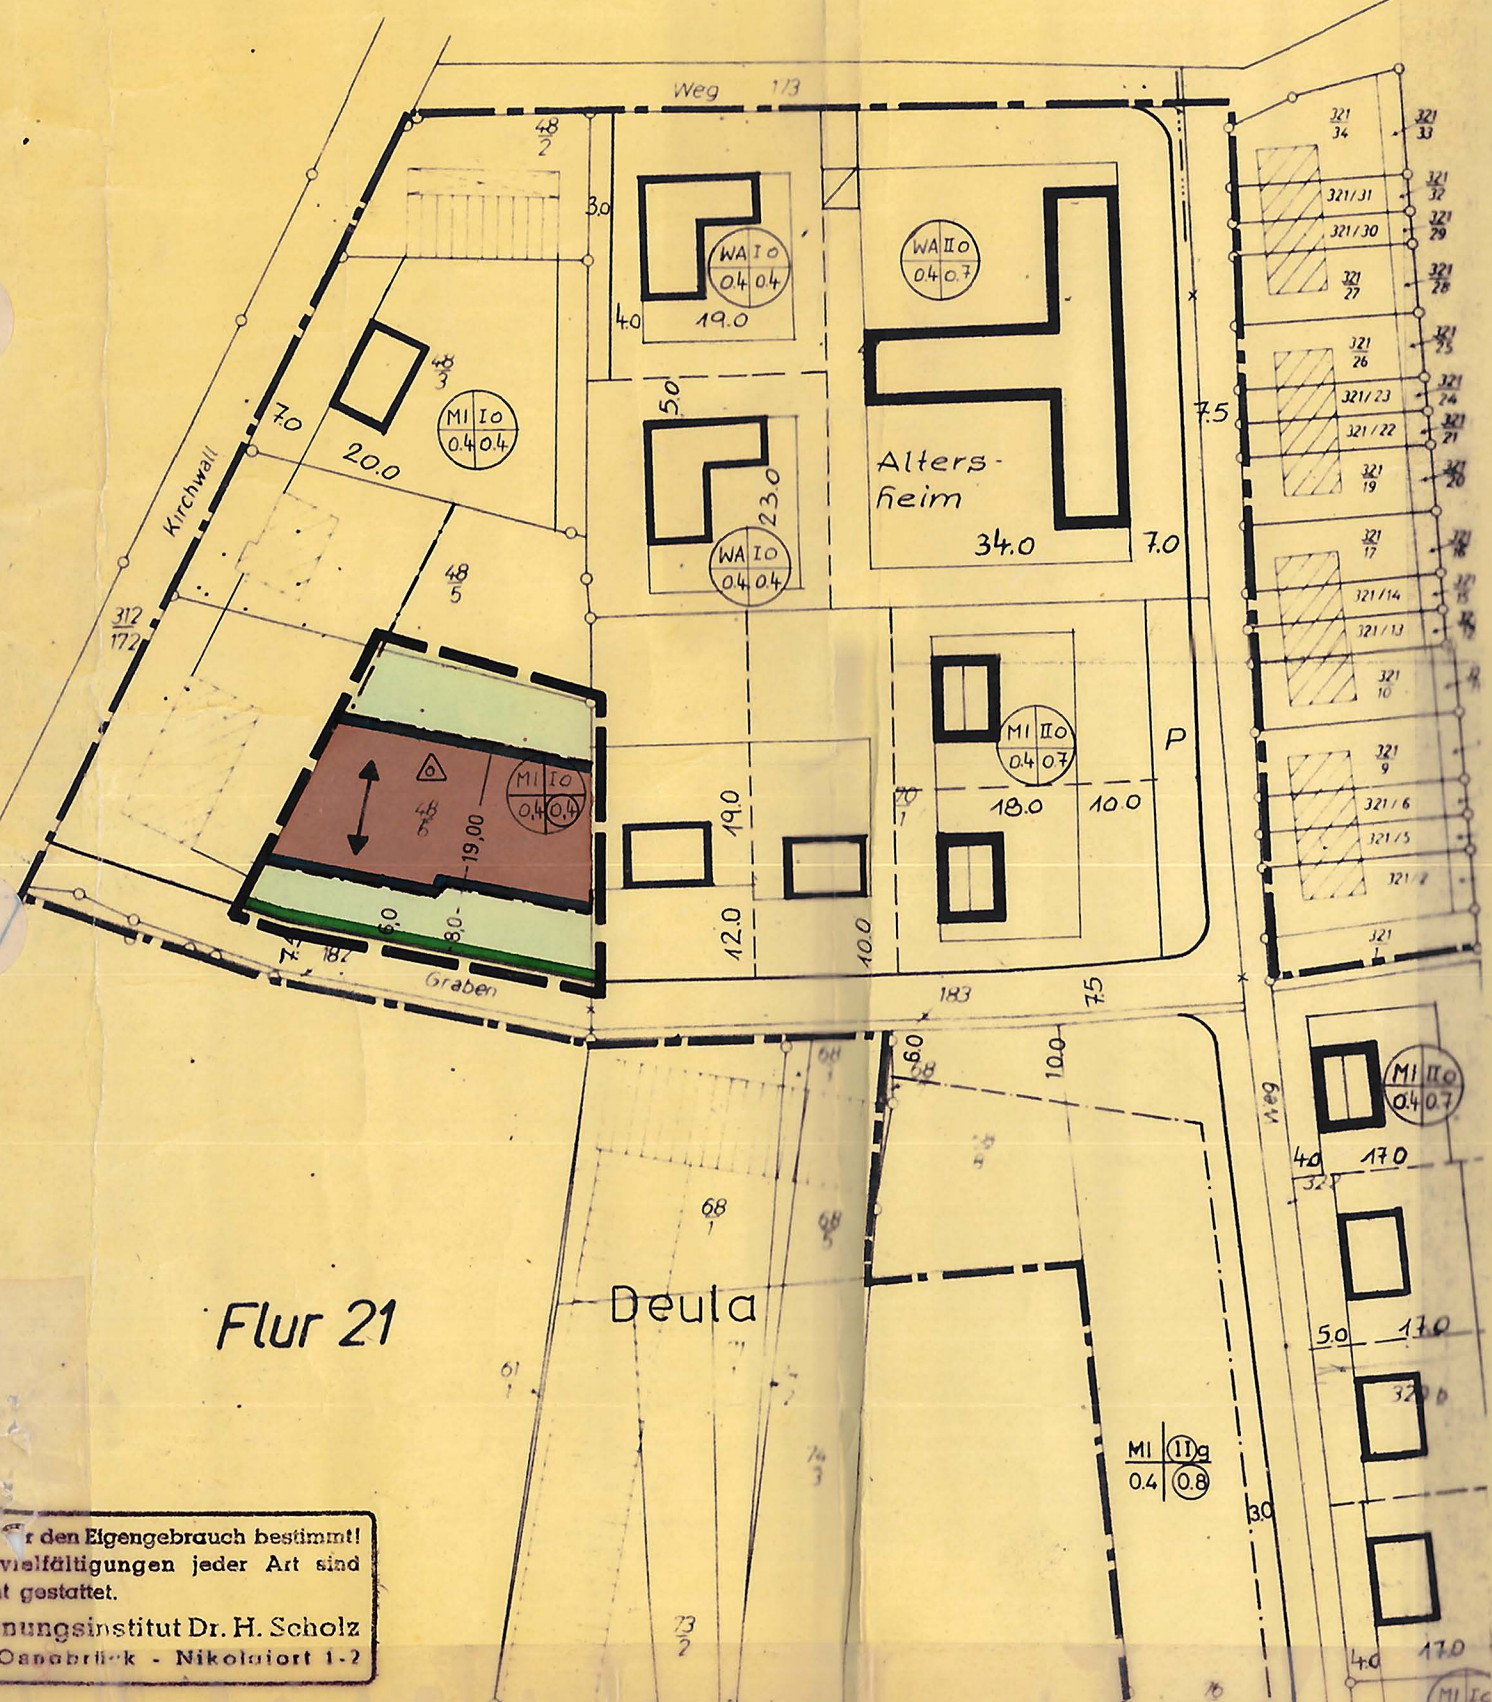

FESTSETZUNGEN

- MI Mischgebiet
- I Zahl der Vollgeschosse (Höchstgrenze)
- 0,4 Grundflächenzahl
- ⊙ 0,4 Geschosflächenzahl
- Offene Bauweise
- △ Nur Einzel- und Doppelhäuser zulässig
- Baugrenze
- Stellung der baulichen Anlagen = Längere Mittelachse des Hauptbaukörpers = Firstrichtung
- Straßenbegrenzungslinie
- Nicht überbaubare Grundstücksfläche
- Grenze des räumlichen Geltungsbereichs

VEREINFACHTE ÄNDERUNG

BEBAUUNGSPLAN NR. 3 "HECKENSTRASSE"

Stadt: Freren

Landkreis: Lingen

Der Rat der Stadt Freren hat in seiner Sitzung am **13. 5.** 1976 gem. § 13 BBauG vom 23.6.1960 (BGB1 I S. 341) die vereinfachte Änderung dieses Planes beschlossen.

Freren, den **14. 5.** 1976

Prinke
 Bürgermeister



Prinke
 Stadtdirektor

Bearbeitet: Osnabrück, den 23.6.1976

Planungsinstitut Dr. Hartmut Scholz, Nikolaiort 1-2

i. d. Masch
 Ortsplaner
PLANUNGSINSTITUT
Dr. HARTMUT SCHOLZ
45 Osnabrück - Nikolaiort 1-2
Telefon (0541) 222 57

Der Plan ist gem. §§ 6 und 40 NGO und § 10 BBauG am **28. 9.** 1976 durch den Rat der Stadt Freren als Satzung beschlossen worden.

Freren, den **29. 9.** 1976

Prinke
 Bürgermeister



Prinke
 Stadtdirektor

In Kraft getreten gem. § 12 BBauG aufgrund der Bekanntmachung vom **31. 10.** 1976.

Freren, den **1. 11.** 1976

Stadtdirektor

Nur für den Eigengebrauch bestimmt!
 Vervielfältigungen jeder Art sind nicht gestattet.
 Planungsinstitut Dr. H. Scholz
 45 Osnabrück - Nikolaiort 1-2