


KREIS EMSLAND
 GEMARKUNG THUINE
 GEMEINDE THUINE
 FLUR 7
 FLURSTÜCKE 66/11 u. 67/7
 M.: 1 : 1000

15 m ü GRUND
 70 m ü NN

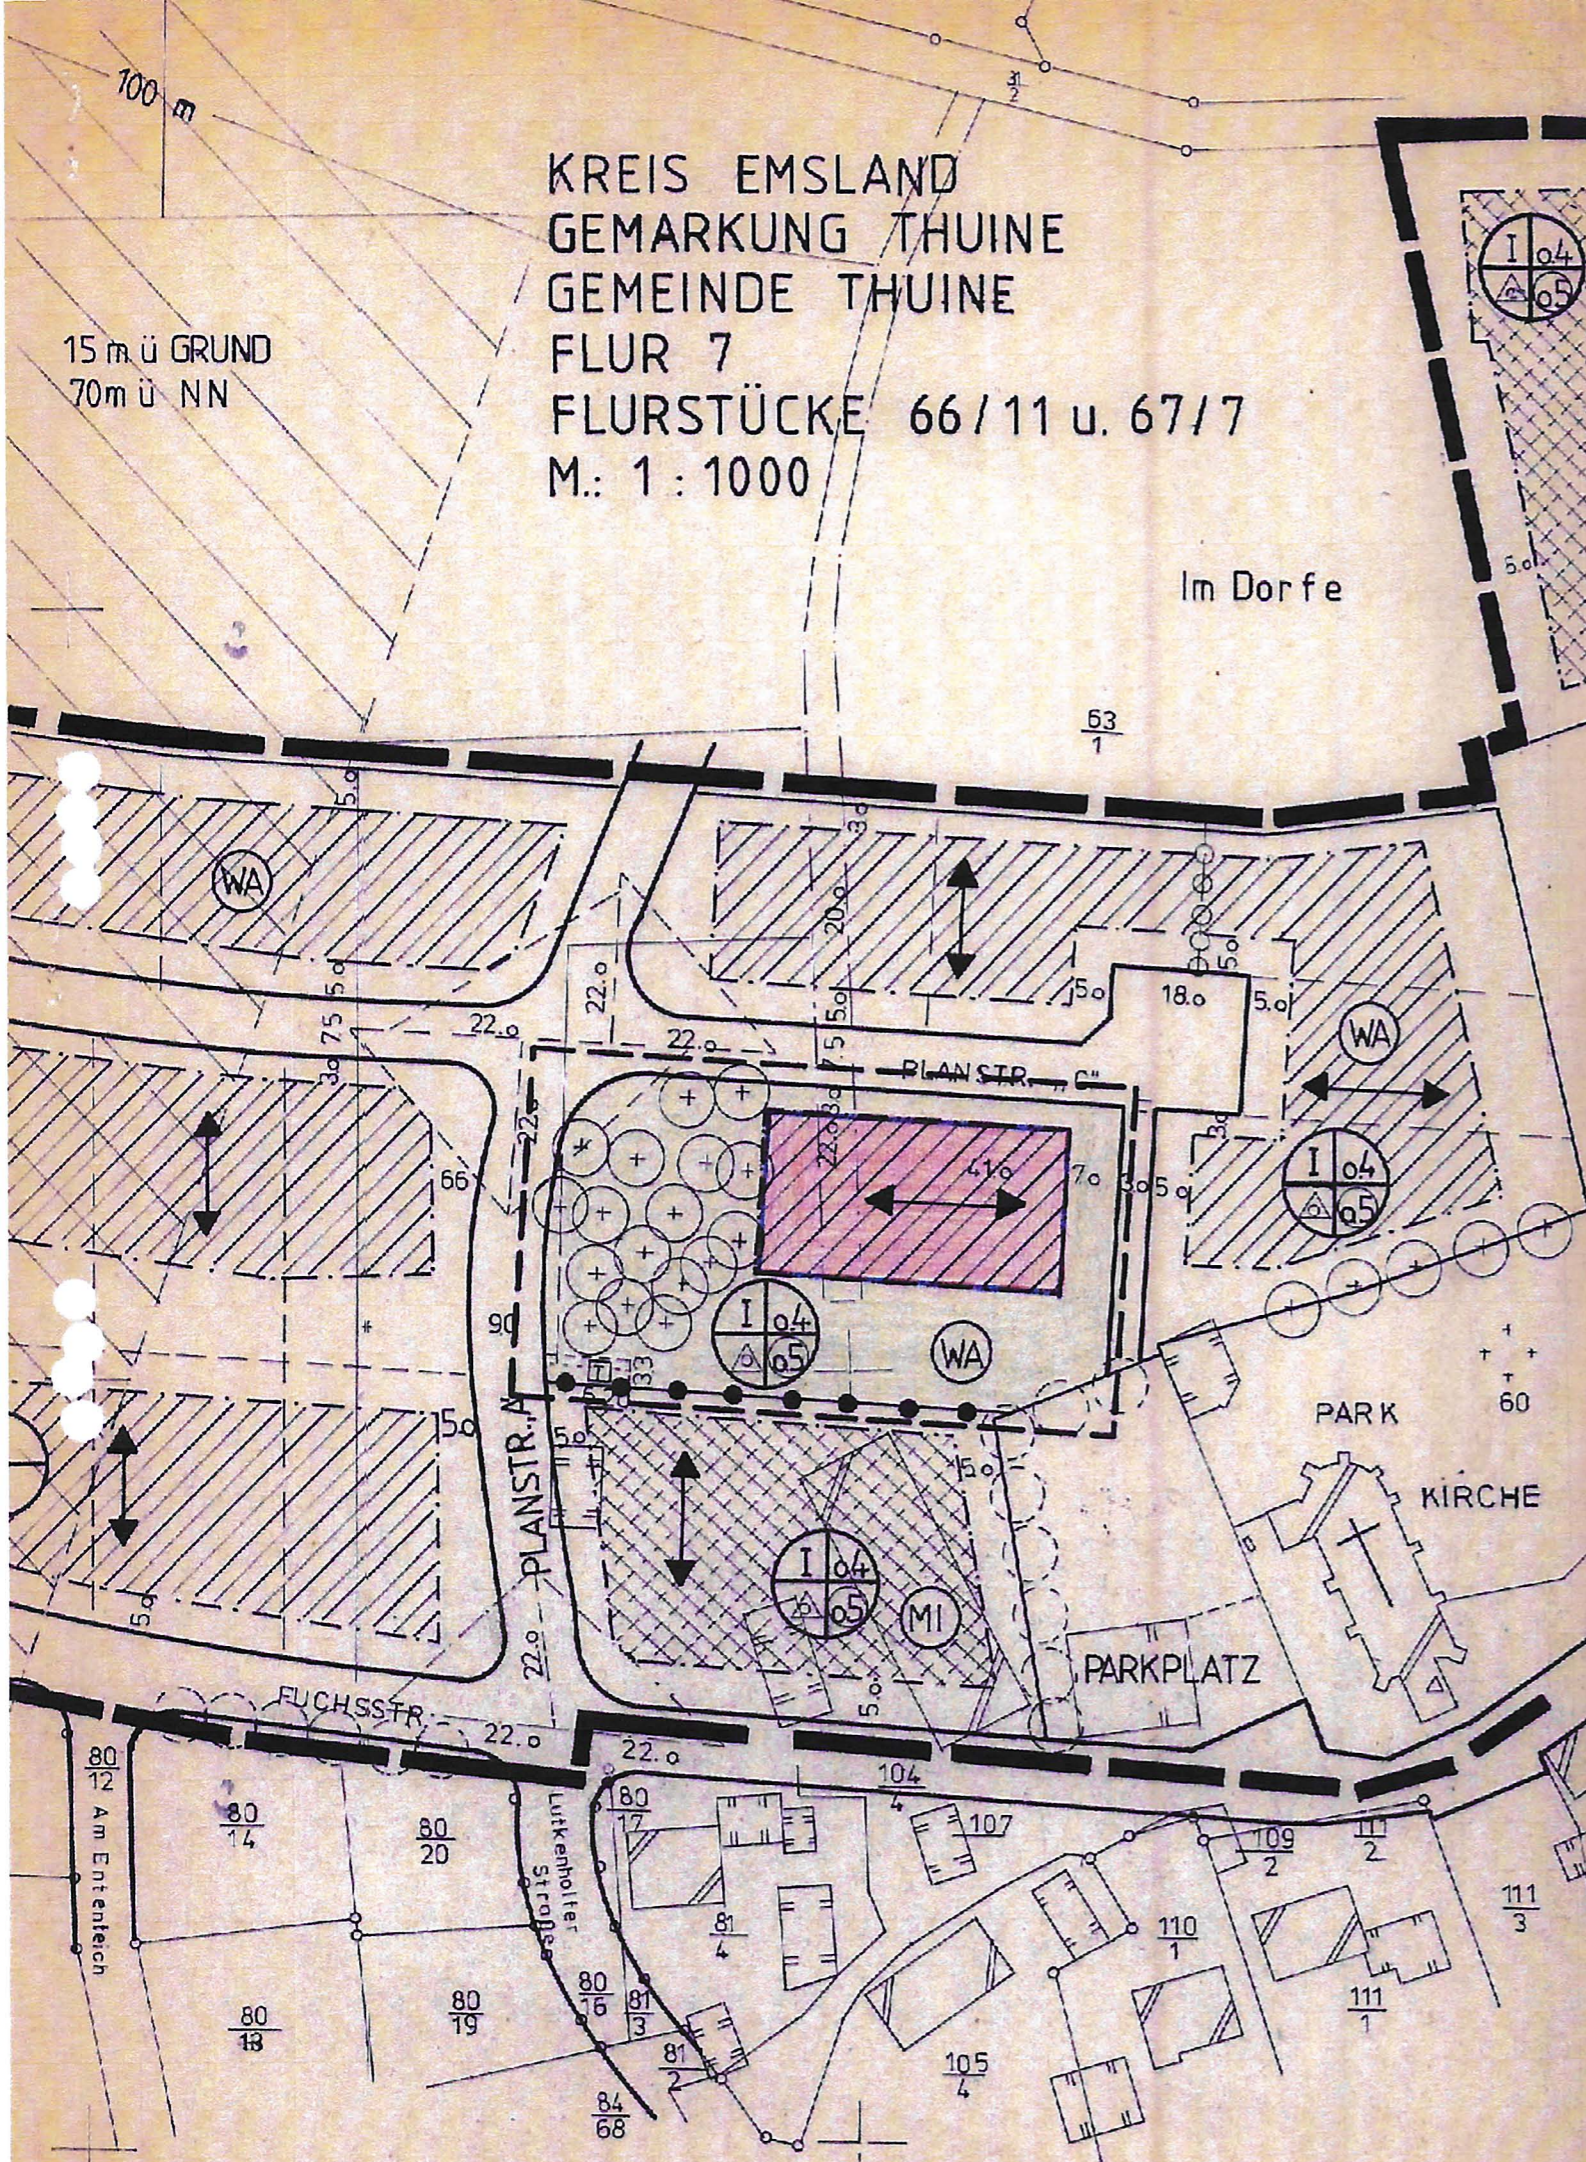

FESTSETZUNGEN

- WA Wohngebiet
- I Zahl der Vollgeschosse
- 0,4 Grundflächenzahl
- 0,5 Geschoßflächenzahl
- 0 Offene Bauweise
- Baugrenze
- Stellung der baulichen Anlagen
- Straßenbegrenzungslinie
- Nicht überbaubare Grundstücksfläche
- Grenze des räumlichen Geltungsbereichs

VEREINFACHTE ÄNDERUNG

BEBAUUNGSPLAN NR. 5 "SCHULTENHOF"

Gemeinde: Thuine Landkreis Emsland

Der Rat der Gemeinde Thuine hat in seiner Sitzung am 23.9.1978 gem. § 13 BBauG vom 23.6.1960 (BGBl. I S. 341) die vereinfachte Änderung dieses Planes beschlossen.

Thuine, den 19.9.1978

Krüger
 Bürgermeister



Krüger
 Gemeindeführer

Bearbeitet: Lingen, den 17.7.1978
 Architekt Richard Neuser, Lindenstr. 18, 4450 Lingen (Ems)

Der Plan ist gemäß §§ 6 und 40 NGO und § 10 BBauG am 23. Sep. 1978 durch den Rat der Gemeinde Thuine als Satzung beschlossen worden.

Thuine, den

Krüger
 Bürgermeister



Krüger
 Gemeindeführer

In Kraft getreten gem. § 22 BBauG aufgrund der Bekanntmachung vom 10. Okt. 1978

Thuine, den 10. Okt. 1978

Der Bürgermeister
gez. Krüger

FLUR 3