

PLANZEICHENERKLÄRUNG

VERKEHRSFLÄCHEN

— Straßenbegrenzungslinie

GRÜNFLÄCHEN

■ Grünfläche öffentlich

□ Parkanlage

FLÄCHEN FÜR DIE WASSERWIRTSCHAFT

RRB Regenrückhaltebecken


HAUPTVERSORGUNGSLEITUNGEN

—♦— Elt-Freileitung mit Schutzstreifen

SONSTIGE PLANZEICHEN

┌ Grenze des räumlichen Geltungsbereichs

└ Geltungsbereich des angrenzenden Bebauungsplanes

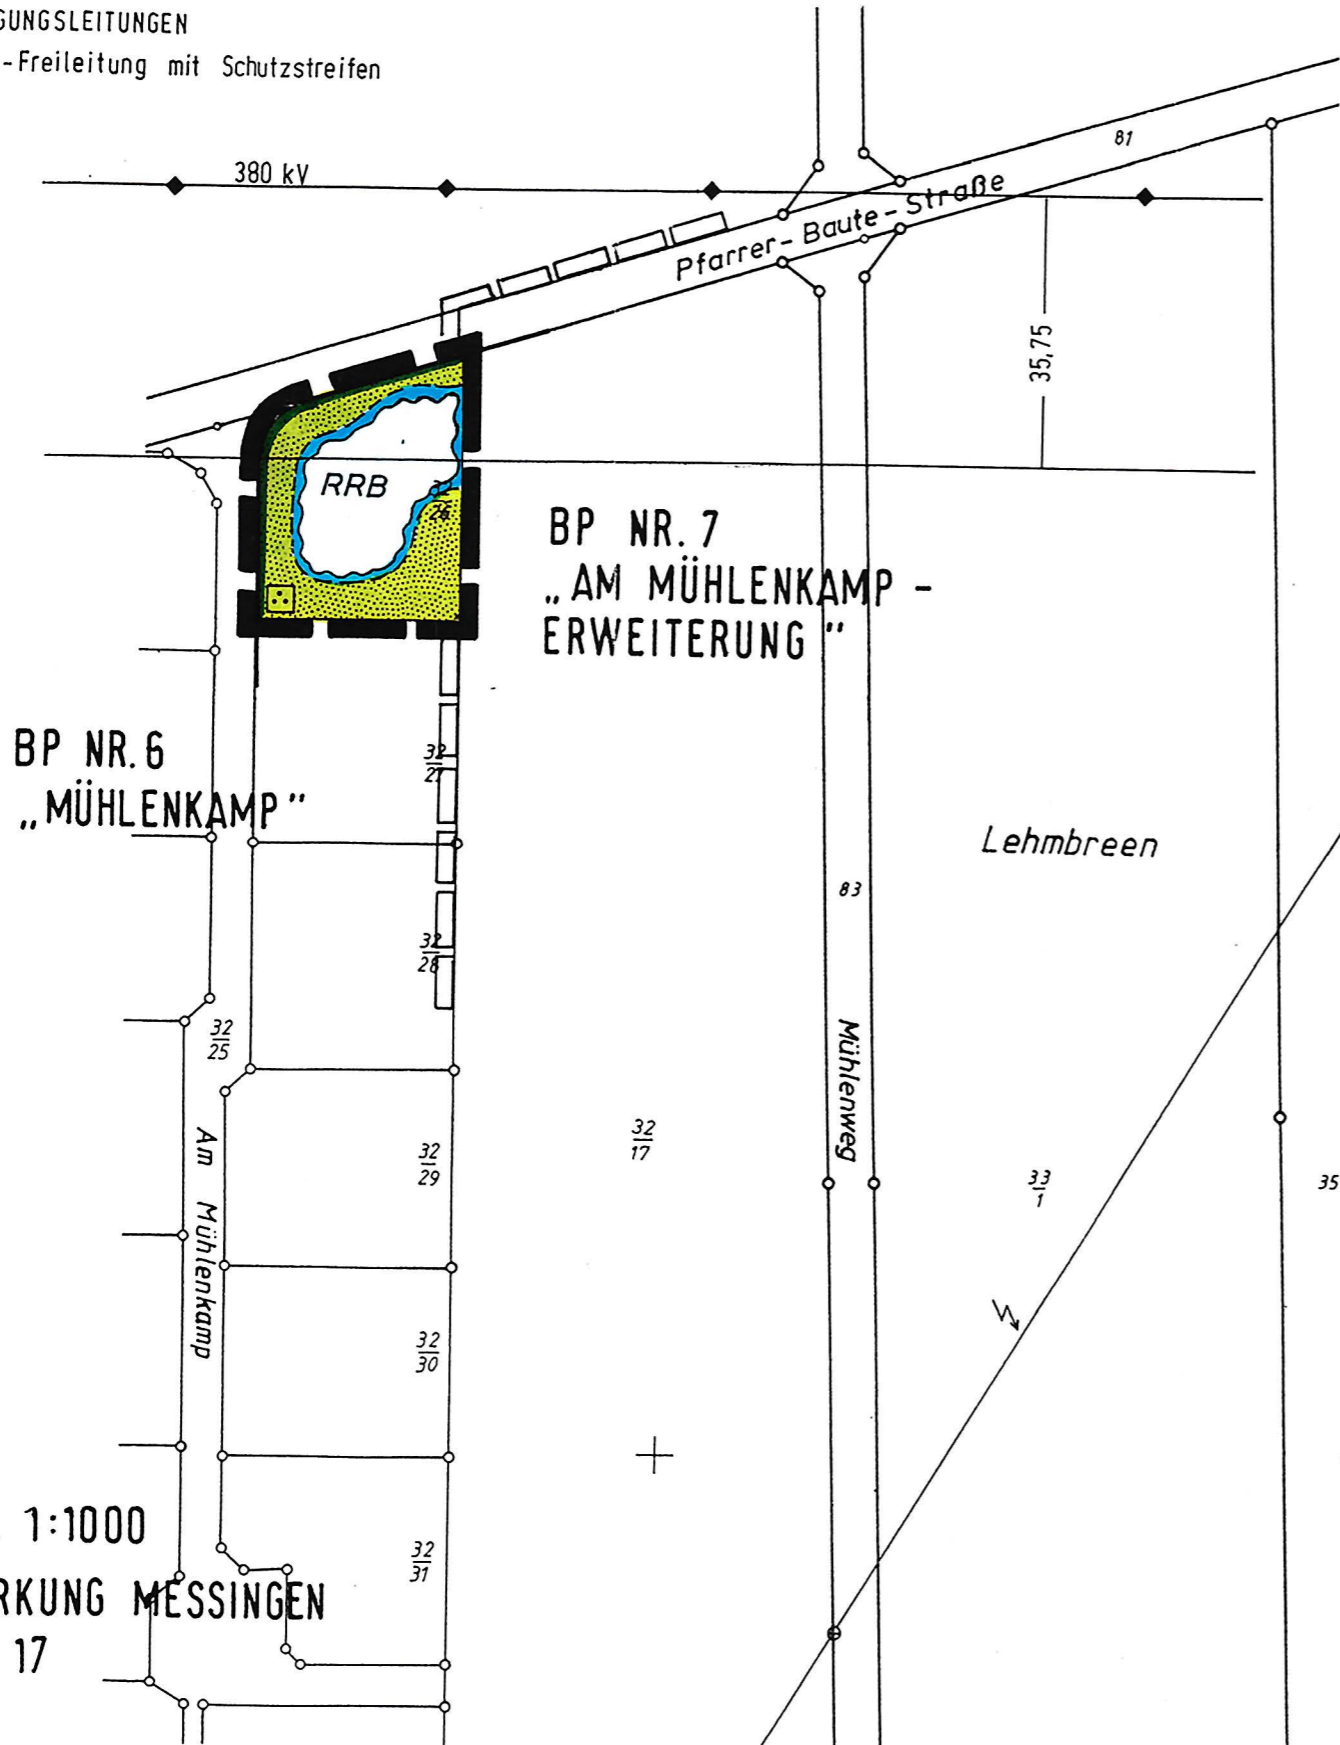

M. 1:1000  
GEMARKUNG MESSINGEN  
FLUR 17

Aufgrund des § 1 Abs. 3 und des § 10 des Baugesetzbuches (BauGB) i. V. m. § 40 der Niedersächsischen Gemeindeordnung hat der Rat der Gemeinde diese Bebauungsplanänderung, bestehend aus der Planzeichnung als Satzung beschlossen.  
Messingen, den ..15..November.1993.

..... (Roosmann) Bürgermeister als Ratsvorsitzender  
..... (Jürgens) Ratsmitglied

1. VEREINFACHTE ÄNDERUNG  
BEBAUUNGSPLAN NR. 6 „AM MÜHLENKAMP“  
GEMEINDE MESSINGEN  
SAMTGEMEINDE FREREN / LANDKREIS EMSLAND

5. Ausfertigung

Der Rat der Gemeinde hat in seiner Sitzung am 10.08.1993 die Aufstellung der Änderung des Bebauungsplanes (gem. § 13 BauGB) beschlossen. Der Aufstellungsbeschluss ist gem. § 2 Abs. 1 BauGB am ..15..November.1993 bekanntgemacht.  
Messingen, den ..15..November.1993

..... (Roosmann) Gemeindedirektor

Der Rat der Gemeinde hat die Änderung des Bebauungsplanes (gem. § 13 BauGB) in seiner Sitzung am 15.11.1993 als Satzung (§ 10 BauGB) sowie die Begründung beschlossen.  
Messingen, den ..15..November.1993

..... (Roosmann) Gemeindedirektor

Die Änderung des Bebauungsplanes (gem. § 13 BauGB) ist gemäß § 12 BauGB am 30.11.1993 im Amtsblatt für den Landkreis bekanntgemacht worden. Die Änderung des Bebauungsplanes ist damit am 30.11.1993 rechtsverbindlich geworden.  
Messingen, den ..03.01.1994.....

..... (Roosmann) Gemeindedirektor

Innerhalb eines Jahres nach Inkrafttreten des Bebauungsplanes ist die Verletzung von Verfahrens- oder Formvorschriften beim Zustandekommen des Bebauungsplanes nicht geltend gemacht worden.  
Messingen, den ..15..November.1993

..... Gemeindedirektor

Innerhalb von sieben Jahren nach Inkrafttreten des Bebauungsplanes sind Mängel der Abwägung nicht geltend gemacht worden.  
Messingen, den ..15..November.1993

..... Gemeindedirektor

Die Änderung des Bebauungsplanes wurde ausgearbeitet vom:  
Osnabrück, den 05.08.1993 / 25.9.1993

PLANUNGSBÜRO DR. HARTMUT SCHOLZ  
Regional- und Landesplanung u. Landschaftspflege  
Nicolaiort 1-2, 48074 Osnabrück  
Tel. (0 41) 2 22 57 Fax (0 41) 2 22 05