


KREIS EMSLAND
 GEMARKUNG FREREN
 GEMEINDE FREREN
 FLURSTÜCK 442/62
 FLUR 21
 MASSTAB 1 : 1000

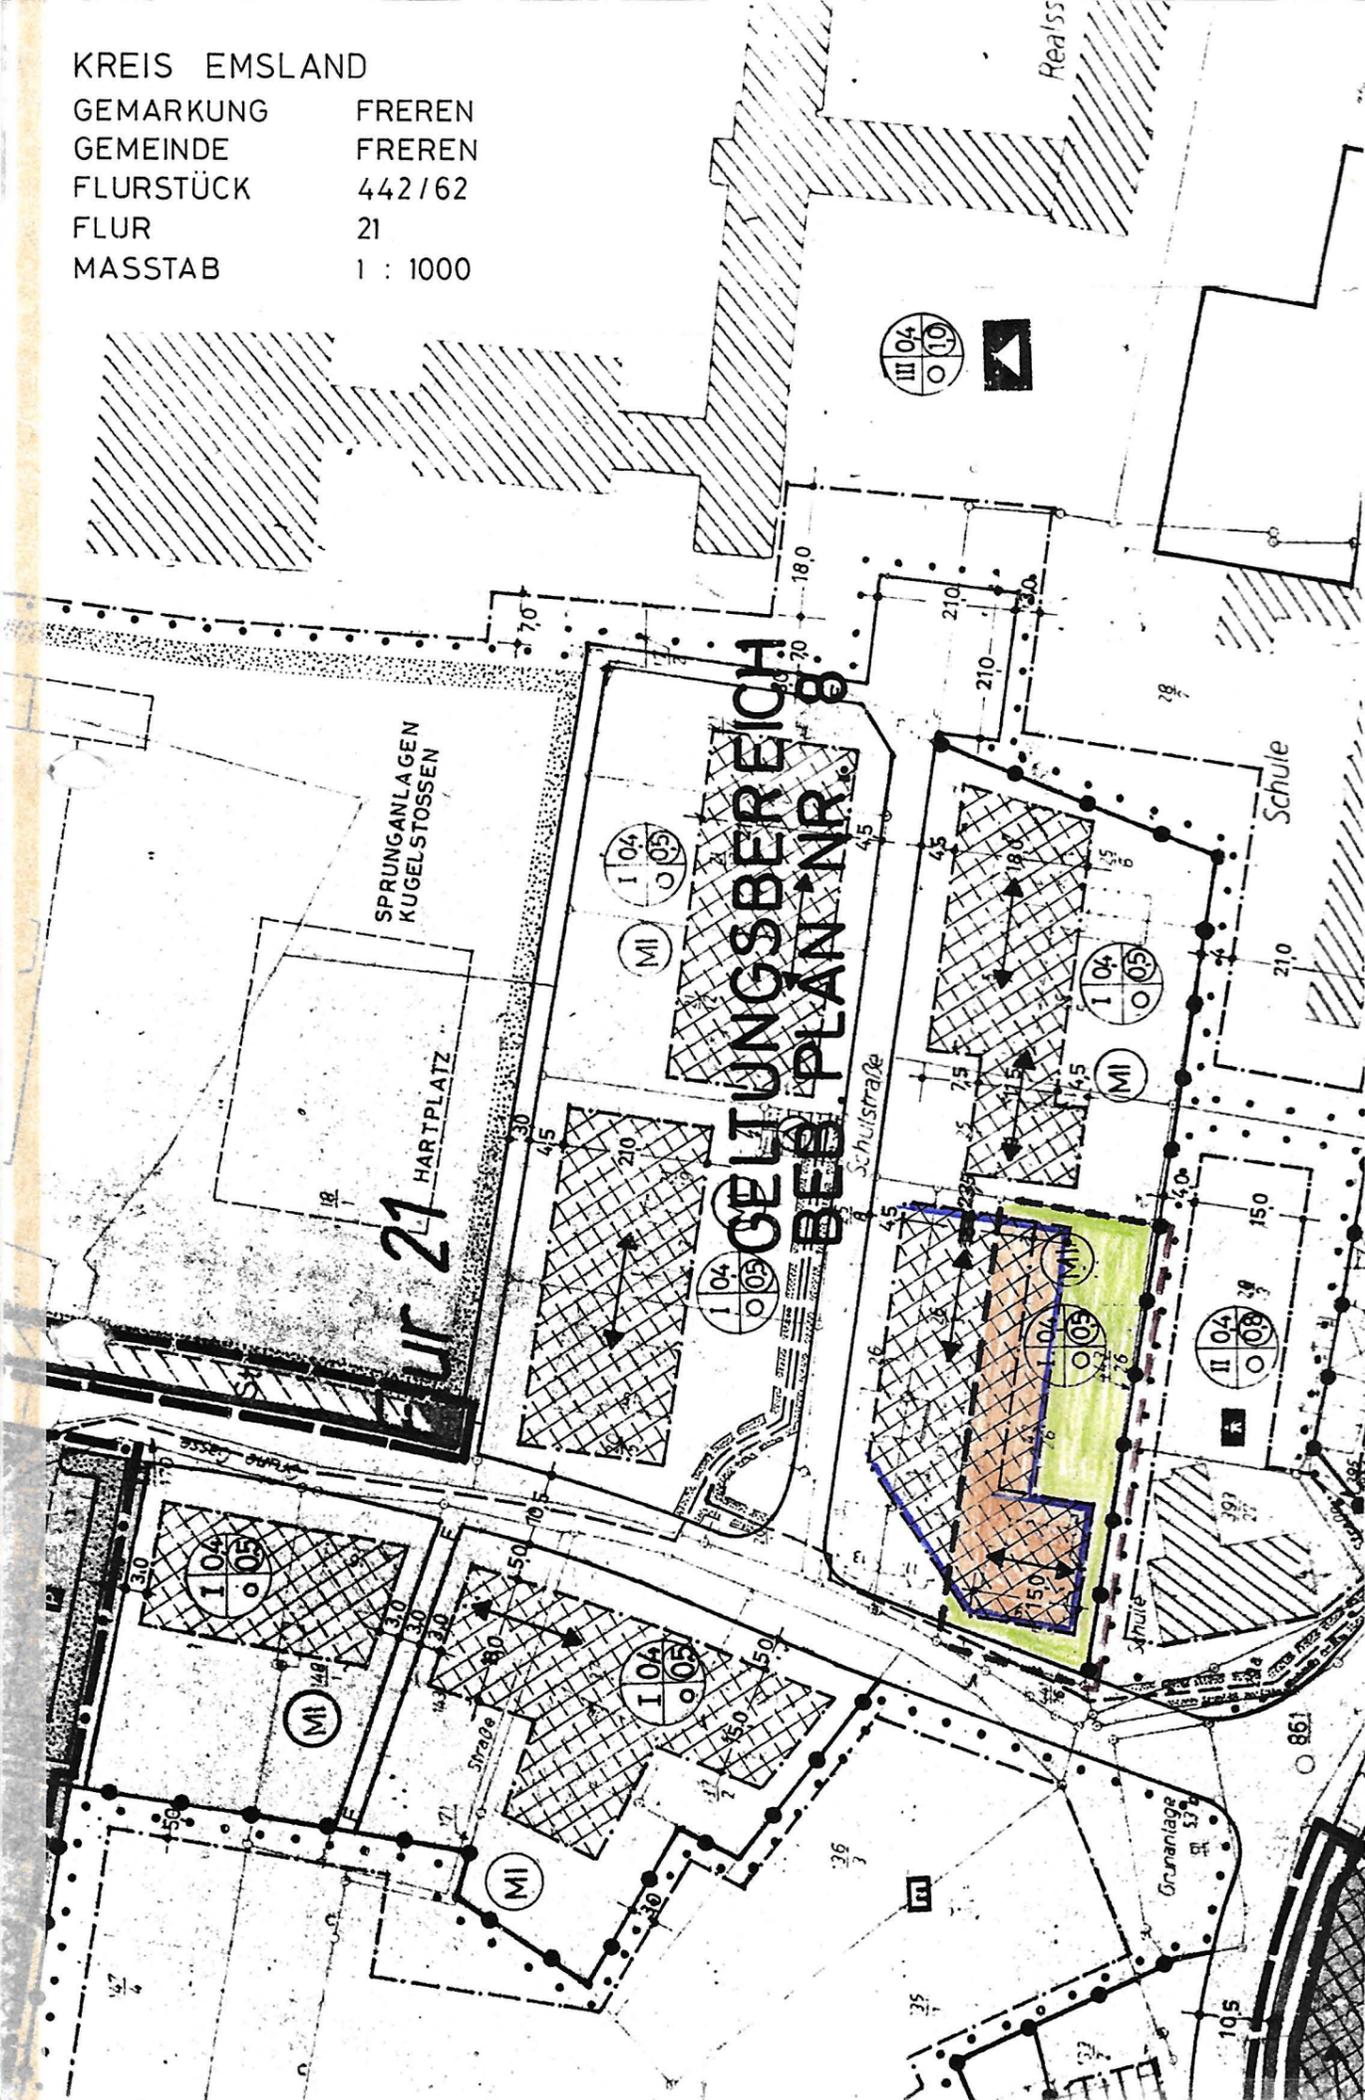

Festsetzungen

- | | | | |
|-------|--|--|---|
| (MI) | Mischgebiet | | Baugrenze |
| I | Zahl der Vollgeschosse
(Höchstgrenze) | | Stellung der baulichen
Anlagen |
| 0.4 | Grundflächenzahl | | Strassenbegrenzungslinie |
| (0.5) | Geschossflächenzahl | | Nicht überbaubare
Grundstücksfläche |
| o | Offene Bauweise | | Grenze des räumlichen
Geltungsbereichs |

2. VEREINFACHTE ÄNDERUNG

BEBAUUNGSPLAN NR. 8 "SCHULZENTRUM"
 Stadt Freren, Landkreis Emsland

Bearbeitet:
 Lingen, den 1. Februar 1978
 Der Architekt:

Bodenstein
 ARCHITECTENBÜRO E. BODENSTEIN
 445 LINGEN TEL. (0591) 5454

Der Plan ist gem. §§ 6 und 40 NGO und §§ 10 und 13 BBauG am
 2. Februar 1978 durch den Rat der Stadt Freren als Satzung
 beschlossen worden.

Freren, den 2. Februar 1978

Prinsken
 Bürgermeister



[Signature]
 Stadtdirektor

In Kraft getreten gem § 12 BBauG aufgrund der Bekanntmachung
 vom 15. Feb. 1978

Freren, den 21. Feb. 1978

Bürgermeister



[Signature]
 Stadtdirektor